


QUY HOẠCH CHUNG XÂY DỰNG XÃ HOÀNG PHƯỢNG ĐẾN NĂM 2030
BẢN ĐỒ QUY HOẠCH SỬ DỤNG ĐẤT

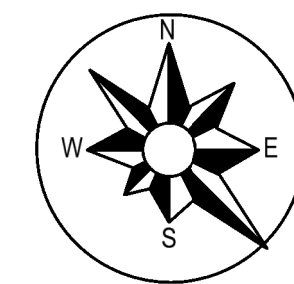

CHÚ THÍCH:

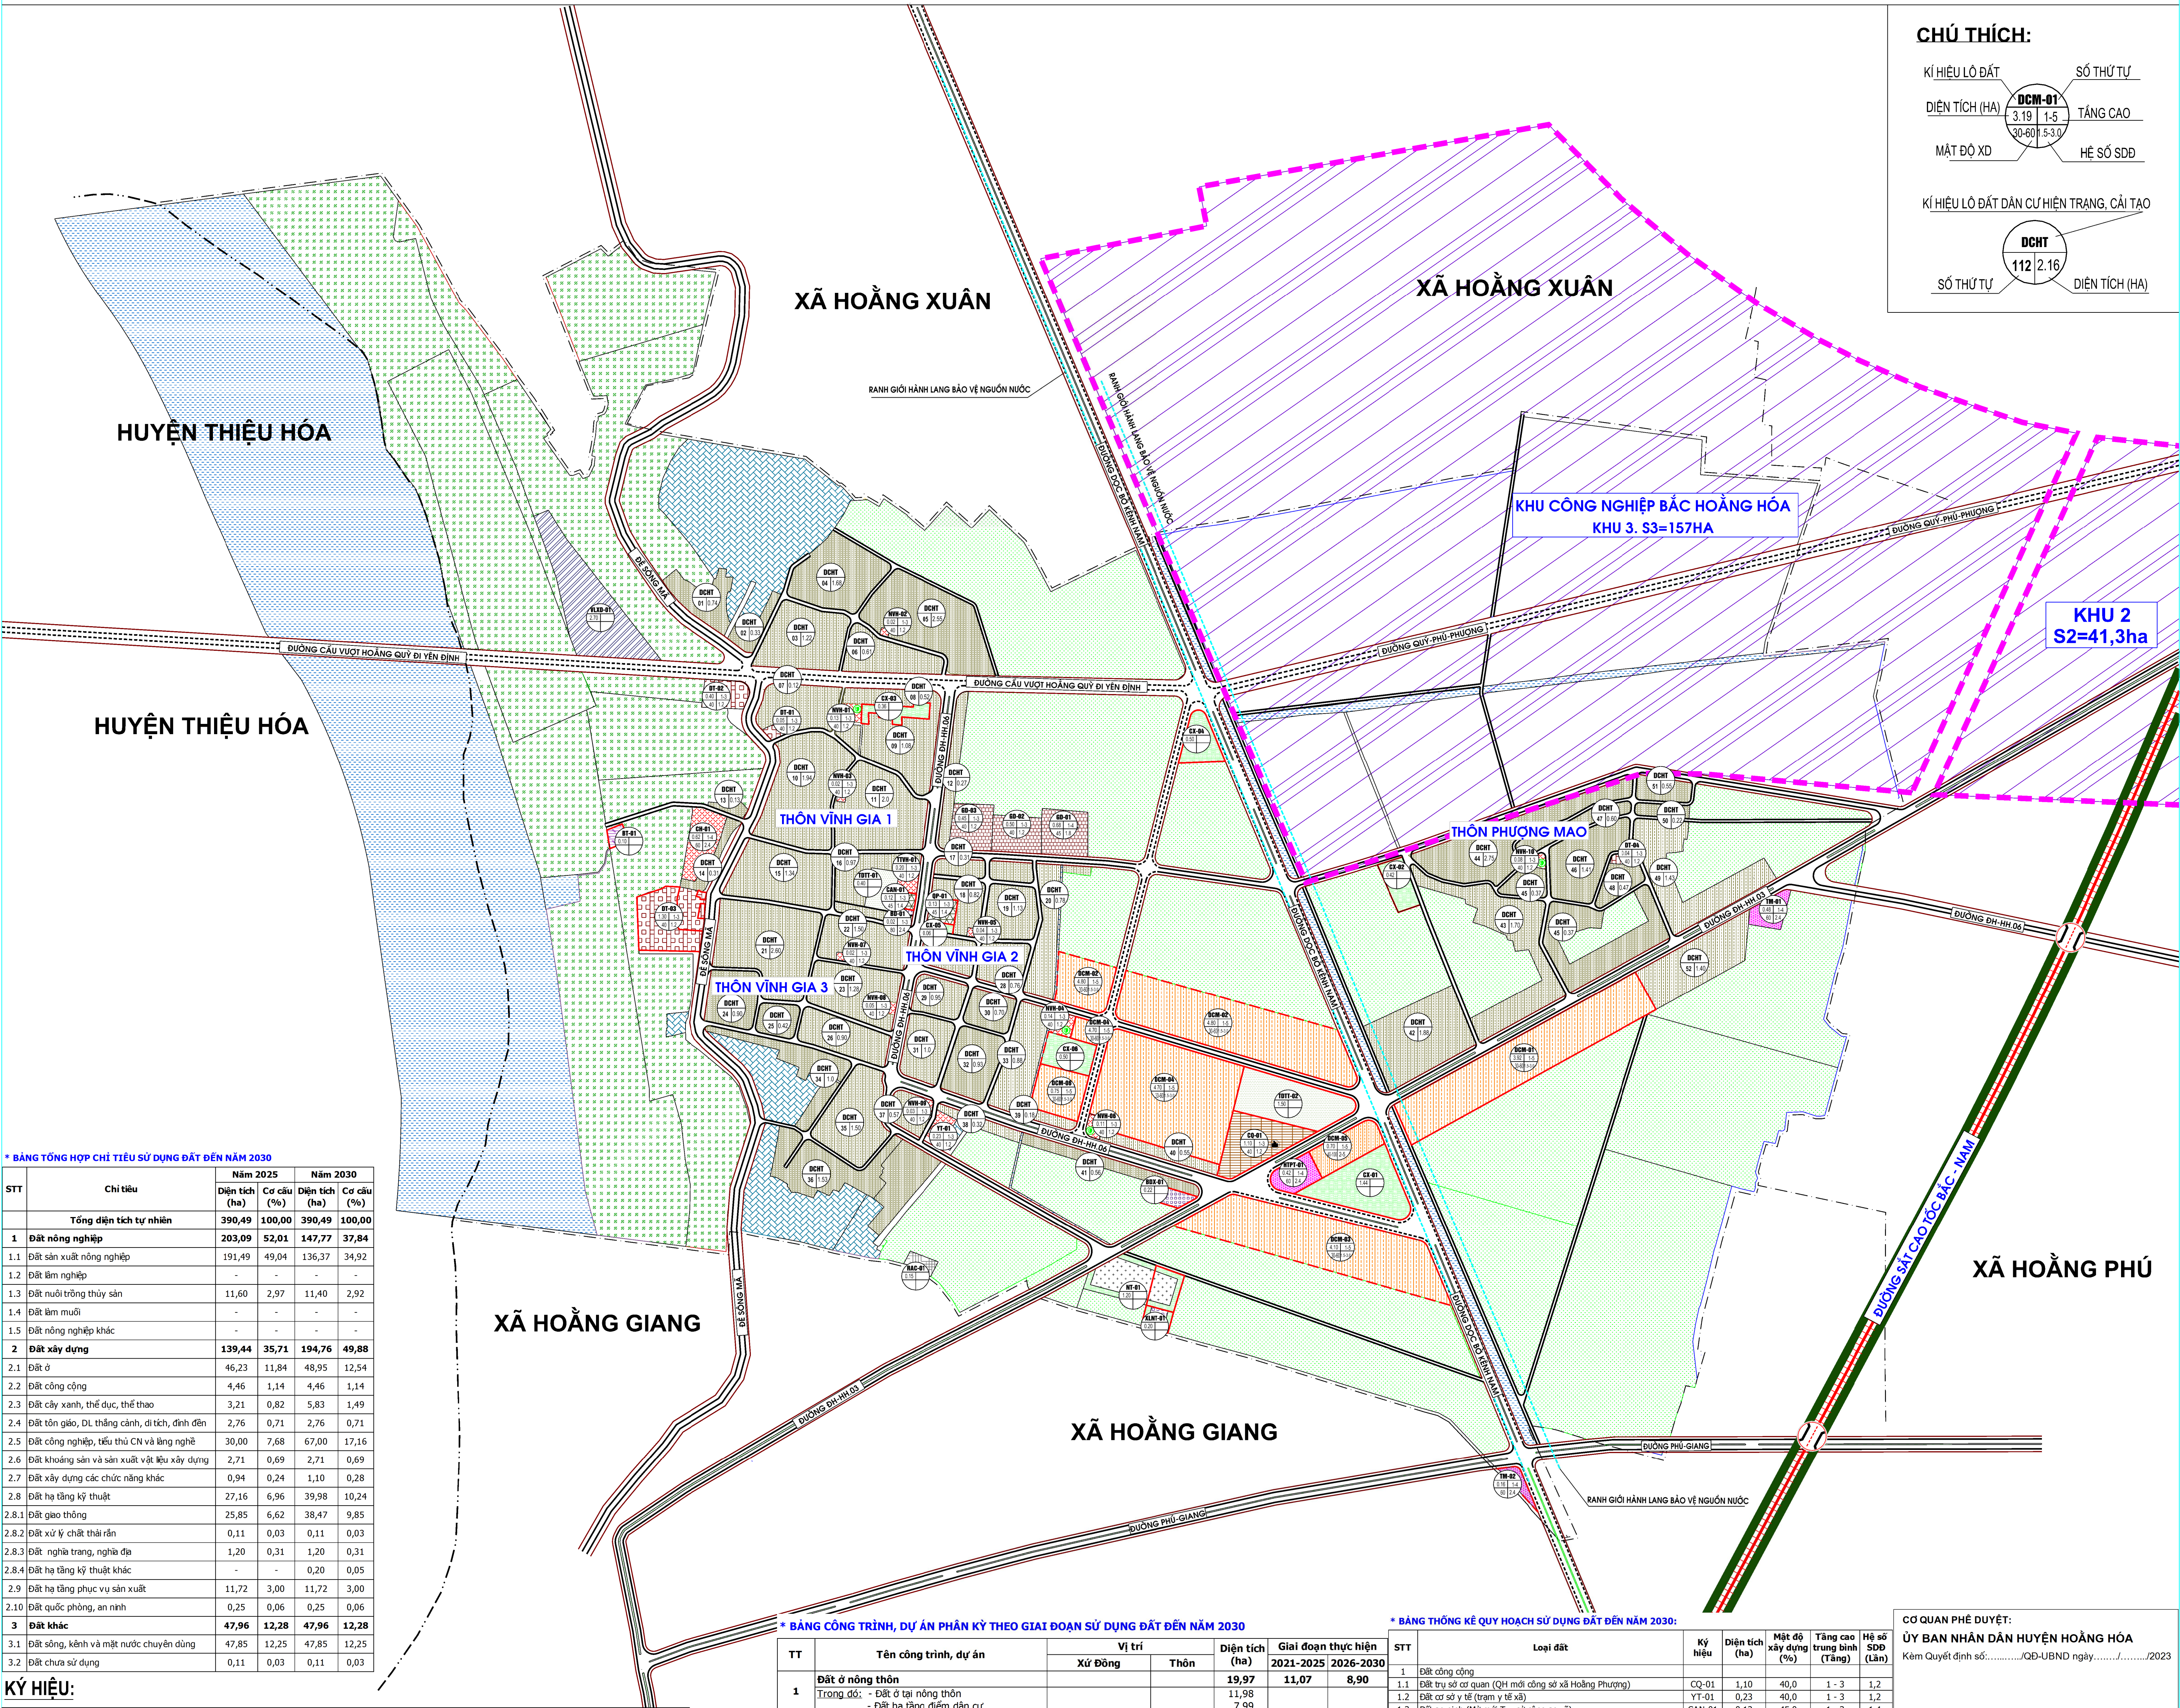
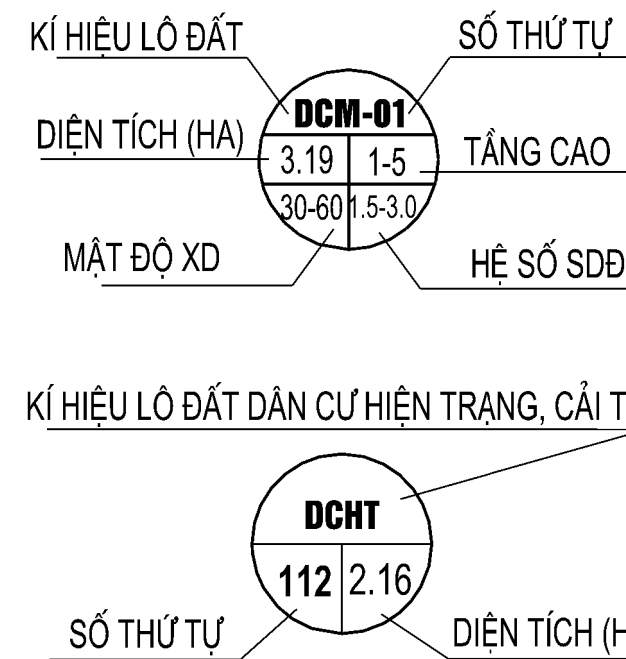


Table with 5 columns: STT, Chỉ tiêu, Năm 2025, Năm 2030. It lists various land use indicators and their projected values for 2025 and 2030.

BẢNG CÔNG TRÌNH, DỰ ÁN PHÂN KỲ THEO GIAI ĐOẠN SỬ DỤNG ĐẤT ĐẾN NĂM 2030

Table with 6 columns: TT, Tên công trình, dự án, Vị trí, Diện tích (ha), Giai đoạn thực hiện. It lists various infrastructure projects and their implementation schedules.

BẢNG THỐNG KÊ QUY HOẠCH SỬ DỤNG ĐẤT ĐẾN NĂM 2030:

Table with 7 columns: STT, Loại đất, Kỳ hiệu, Diện tích (ha), Mật độ xây dựng (%), Tầng cao trung bình (Tầng), Hệ số SĐĐ (Lần). It provides a detailed breakdown of land use statistics.

Administrative and approval section. Includes stamps and signatures from the Hanoi Provincial People's Committee, Hoàng Phượng Commune People's Committee, and Hoàng Phượng Commune People's Council.

Table with 4 columns: HIỆN TRẠNG, QUY HOẠCH GIAI ĐOẠN NĂM, TÊN KÝ HIỆU, CÁC KÝ HIỆU KHÁC. It lists various land use types and their corresponding symbols and codes.